



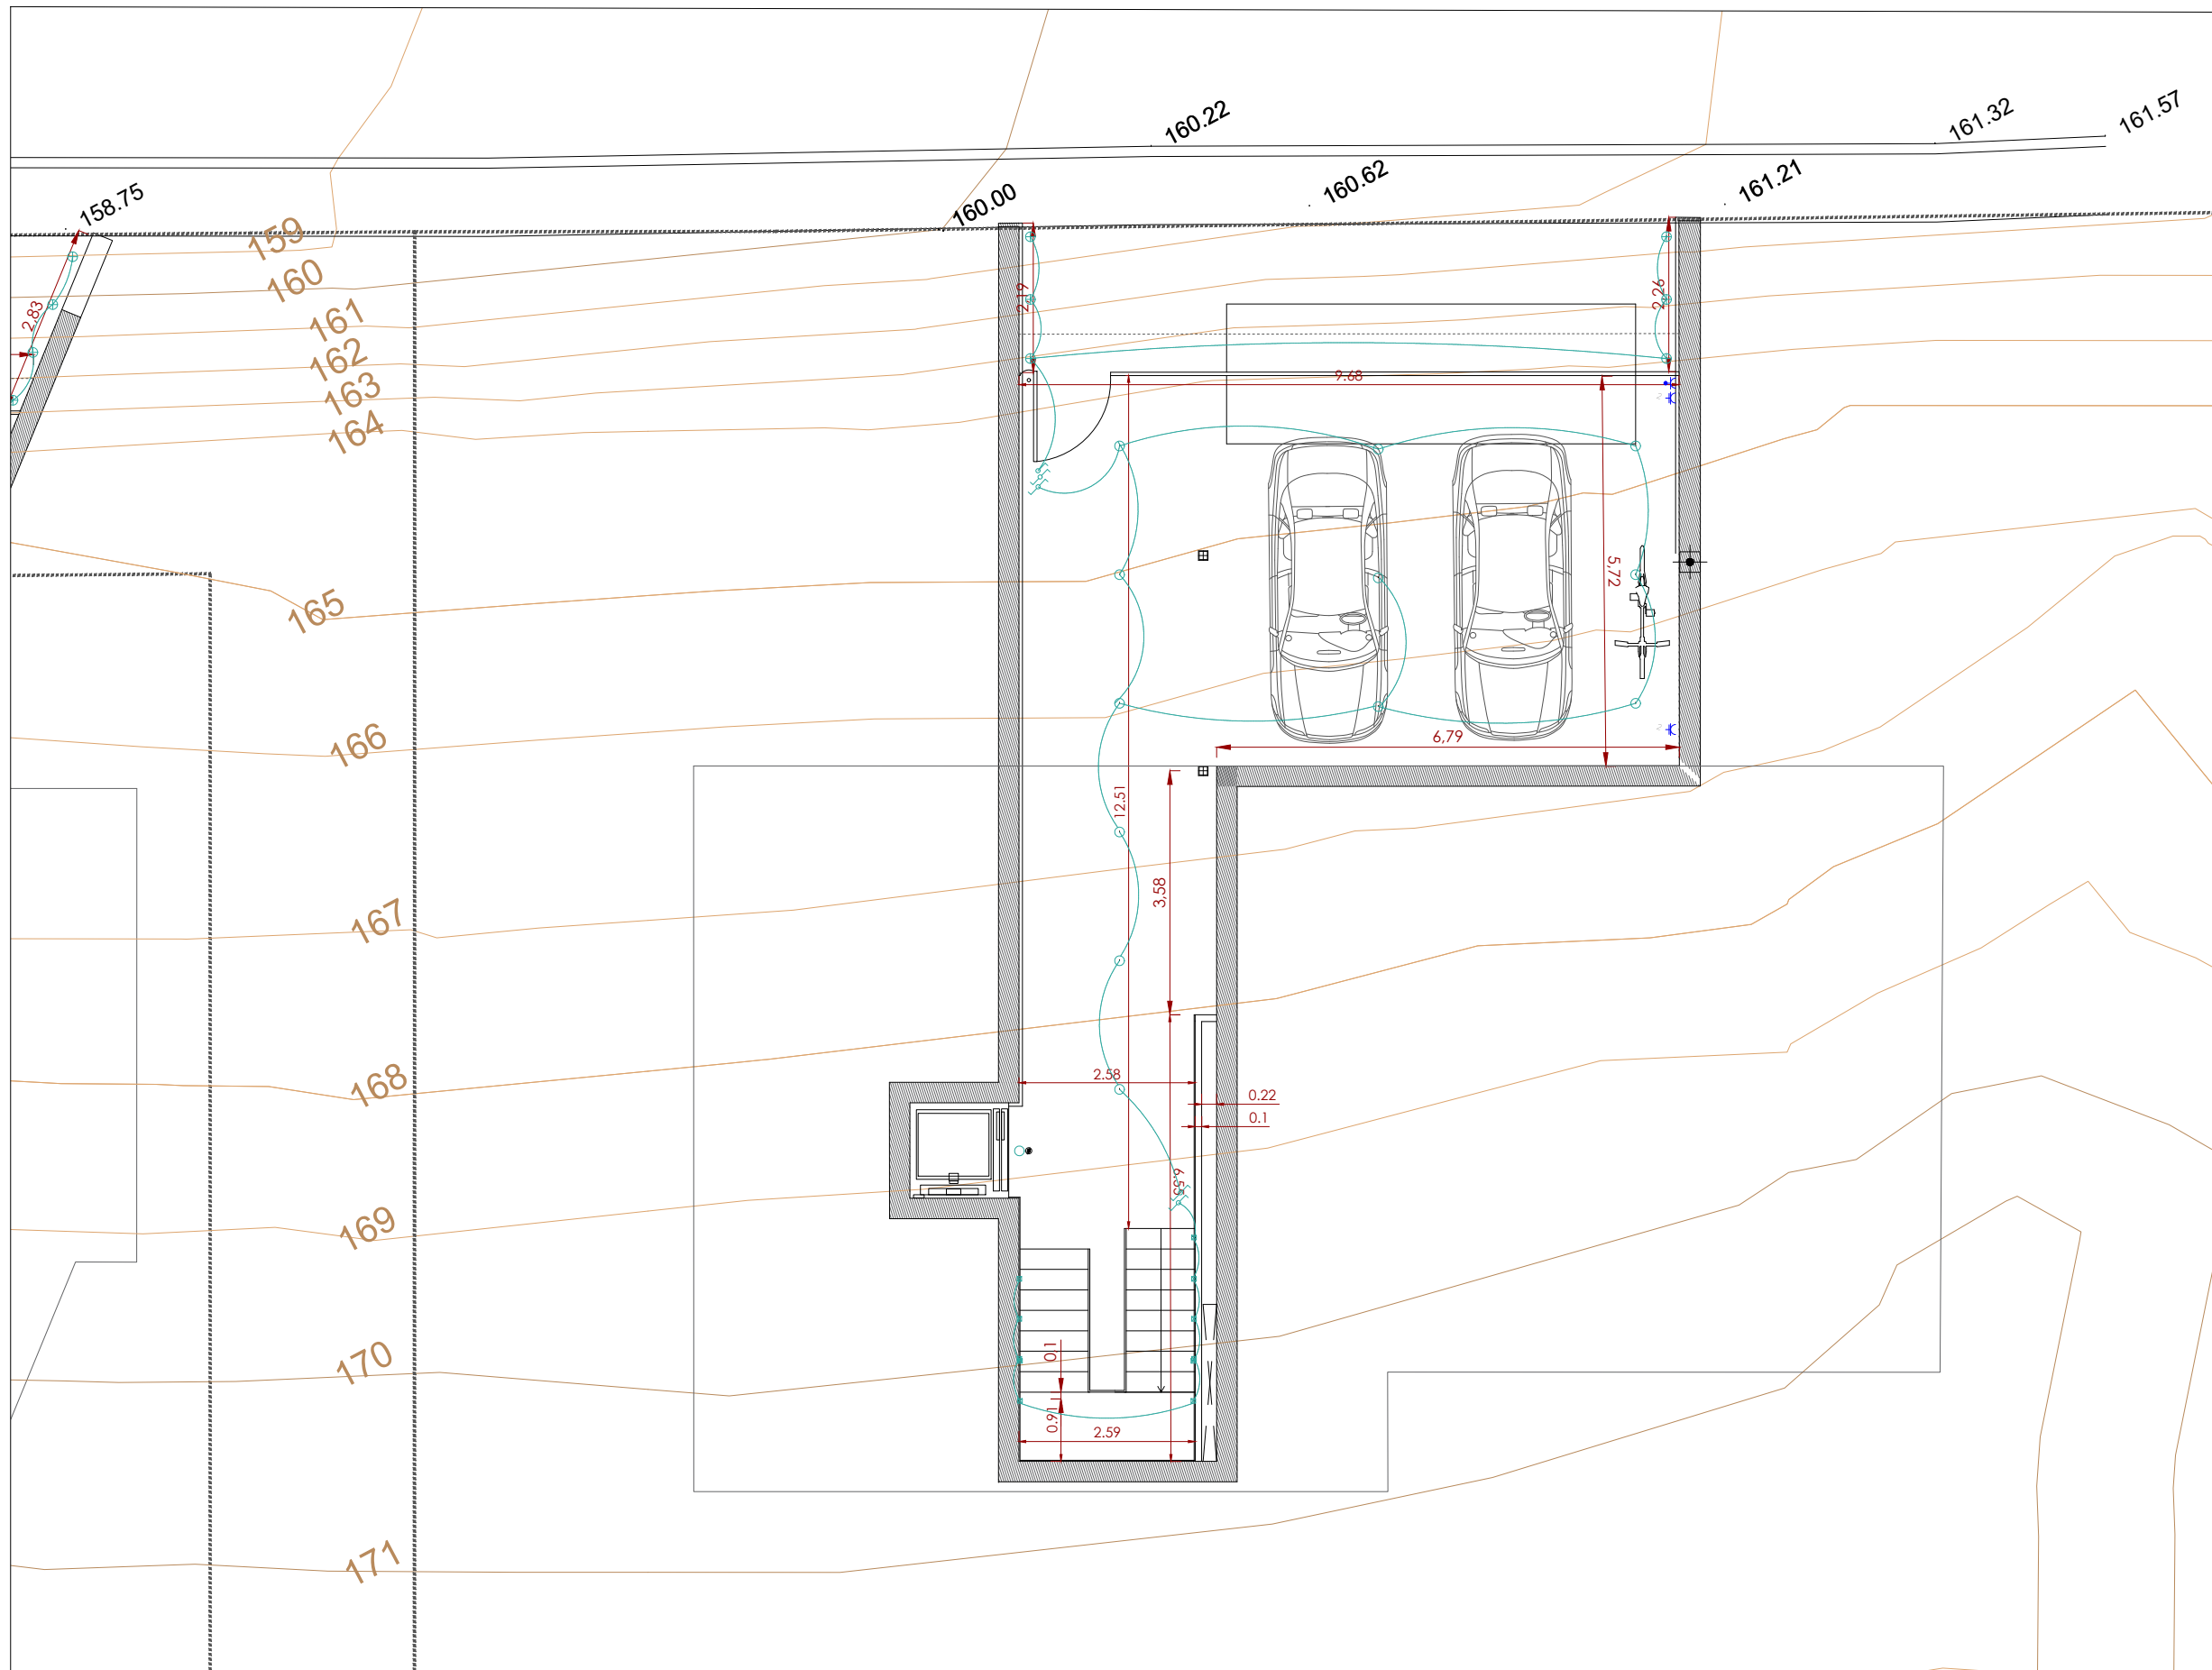


Iluminado interior	
	Luminaria lineal, indirecta i continua de leds escondida en perfilado
	Luminaria interior armario
	Luminaria cabecera cama
	Luminaria lineal, exterior armario
	Luminaria empotrada escaler porta superior
	Luminaria empotrada escaler porta inferior
	Luminaria empotrada en muro de escaler
	Luminaria puntual de techo
	Luminaria puntual de suelo interior
	Luminaria puntual de suelo exterior
	Luminaria exterior
Simbolos de emergencia	
	Detector de humo/mokeo luz de escape (simbolos 1 y 2)

Leyenda	
	Interruptor
	Conmutador
	Toma de motor
	Climatización
	Toma de cocina, vitrocerámica
	Toma de lavavajillas
	Toma de uso general doble
	Toma de baño / auxiliar de cocina
	Toma de uso general zona inferior pared
	Toma de uso general zona superior pared
	Toma de uso general exterior
	Registro para toma de cables coaxiales para RTV
	Registro internet

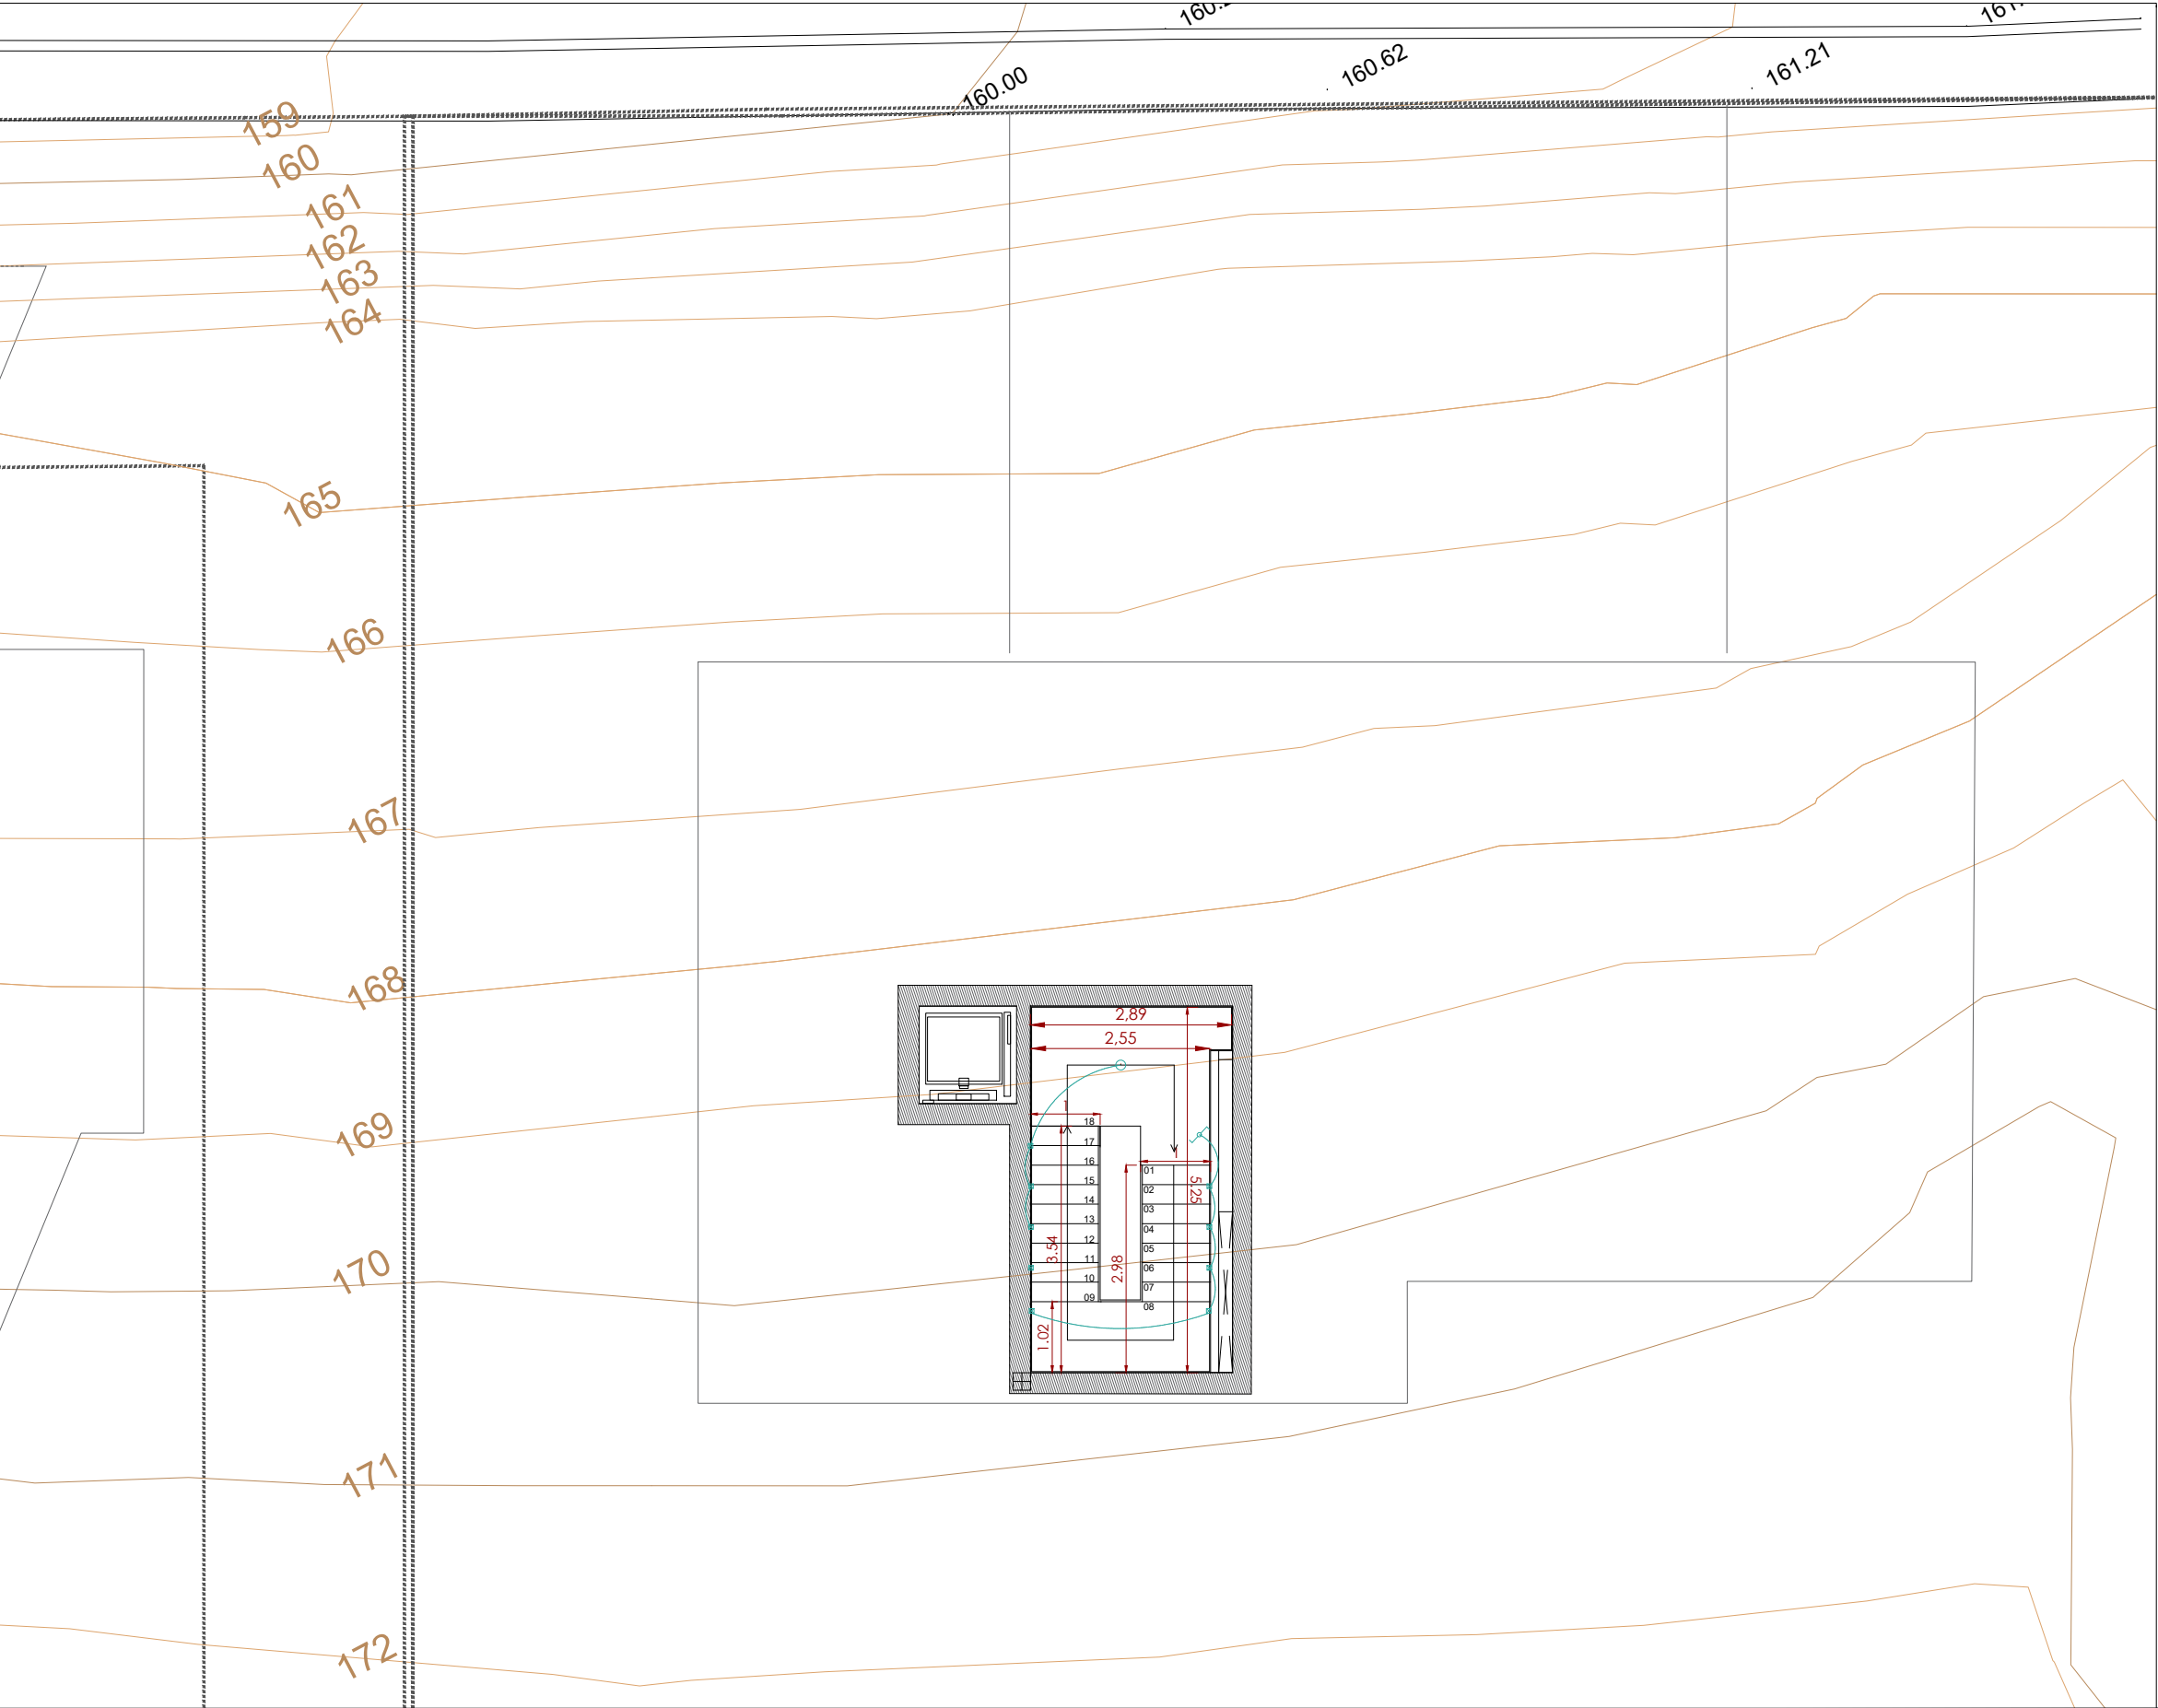


Luminaria interior	
	Luminaria lineal, indirecta i continua de leds escondida en cornisa
	Luminaria interior armario
	Luminaria cabecera cama
	Luminaria lineal, exterior armario
	Luminaria empotrada techo porta superior
	Luminaria empotrada techo porta inferior
	Luminaria empotrada en muro de escalera
	Luminaria puntual de techo
	Luminaria puntual de suelo interior
	Luminaria puntual de suelo exterior
	Luminaria exterior
Luminaria exterior	
	Detalle de monumento sin escalera Anexo (A.2)

Leyenda	
	Interruptor
	Commutador
	Toma de motor
	Climatización
	Toma de cocina, vitrocerámica
	Toma de lavavajillas
	Toma de uso general doble
	Toma de baño / auxiliar de cocina
	Toma de uso zona inferior pared
	Toma de uso zona superior pared
	Toma de uso general exterior
	Registro para toma de cables coaxiales para RTV
	Registro internet

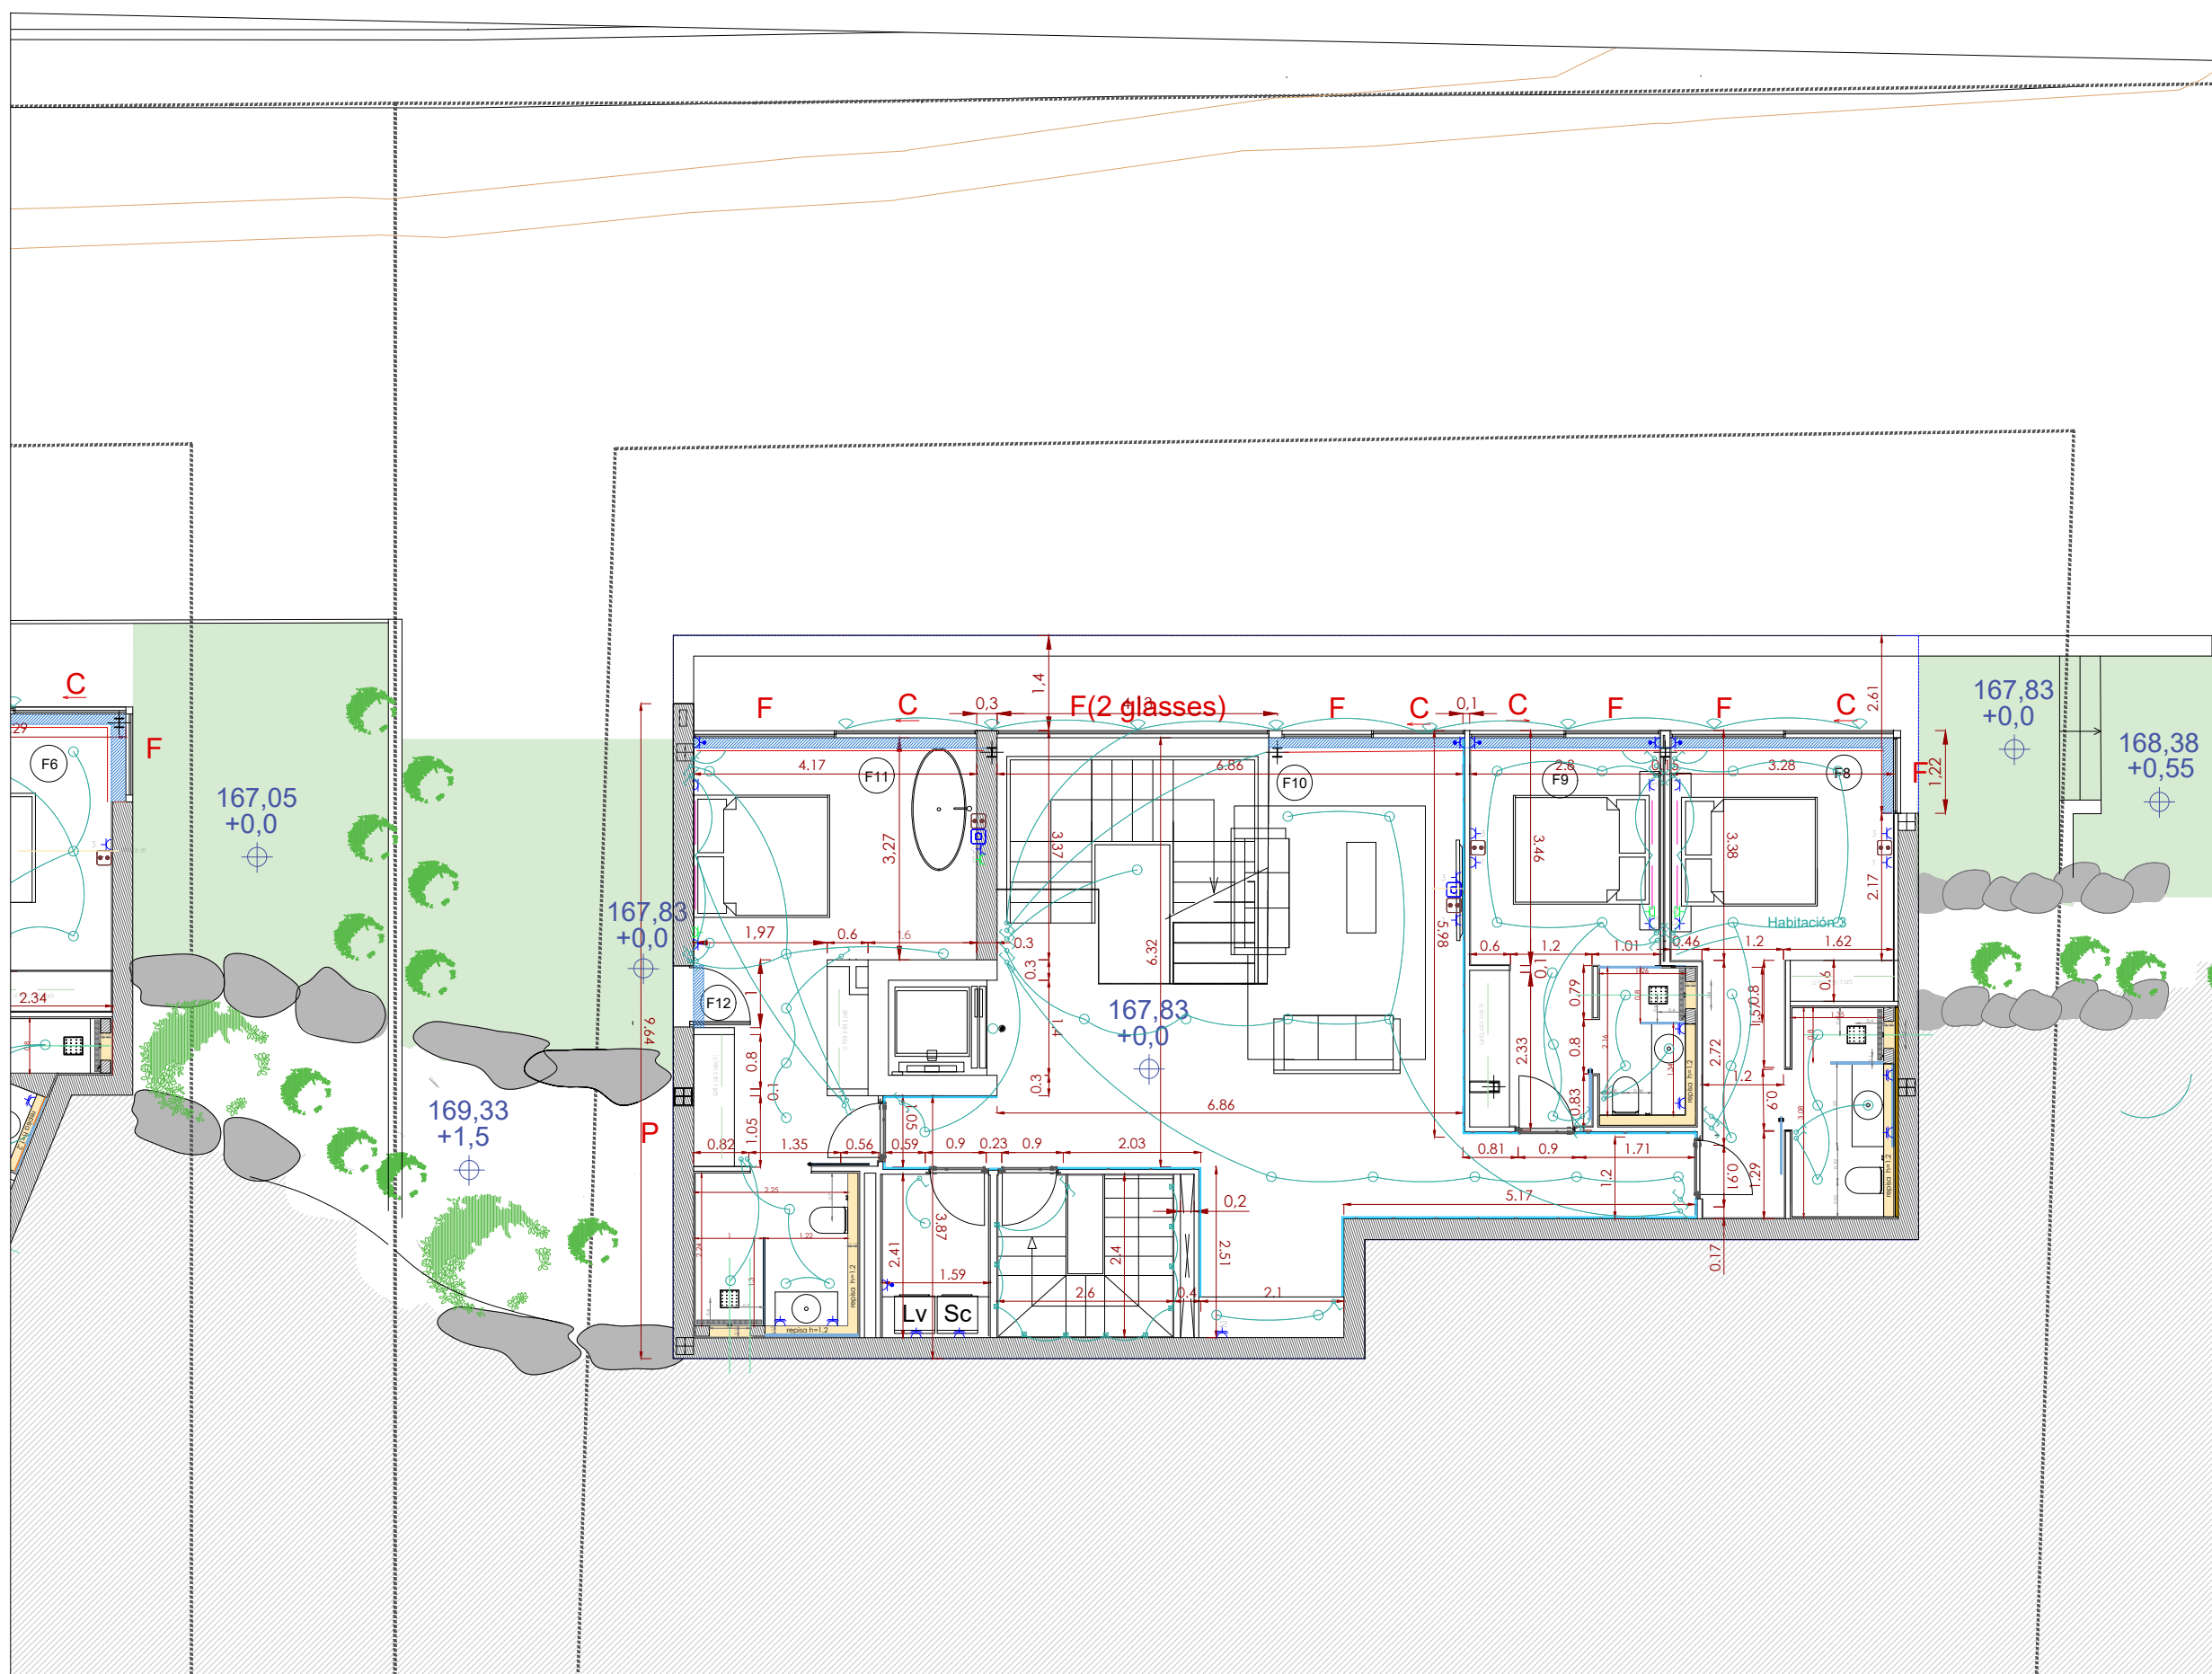


Simbología interior	
	Luminaria lineal, indirecta i continua de sala, escaleras en continuo
	Luminaria interior armaria
	Luminaria cabecera cama
	Luminaria lineal, exterior, armario
	Luminaria empotrada escalera parte superior
	Luminaria empotrada escalera parte inferior
	Luminaria empotrada en muro de escalera
	Luminaria puntual de techo
	Luminaria puntual de suelo interior
	Luminaria puntual de suelo exterior
	Luminaria exterior
Simbología de instalaciones	
	Detector de incendio sin activador (veremos V. 2)


Leyenda	
	Interruptor
	Conmutador
	Toma de motor
	Climatización
	Toma de cocina, vitrocerámica
	Toma de lavavajillas
	Toma de uso general doble
	Toma de baño / auxiliar de cocina
	Toma de uso zona inferior pared
	Toma de uso zona superior pared
	Toma de uso general exterior
	Registro para toma de cables coaxiales para RTV
	Registro internet

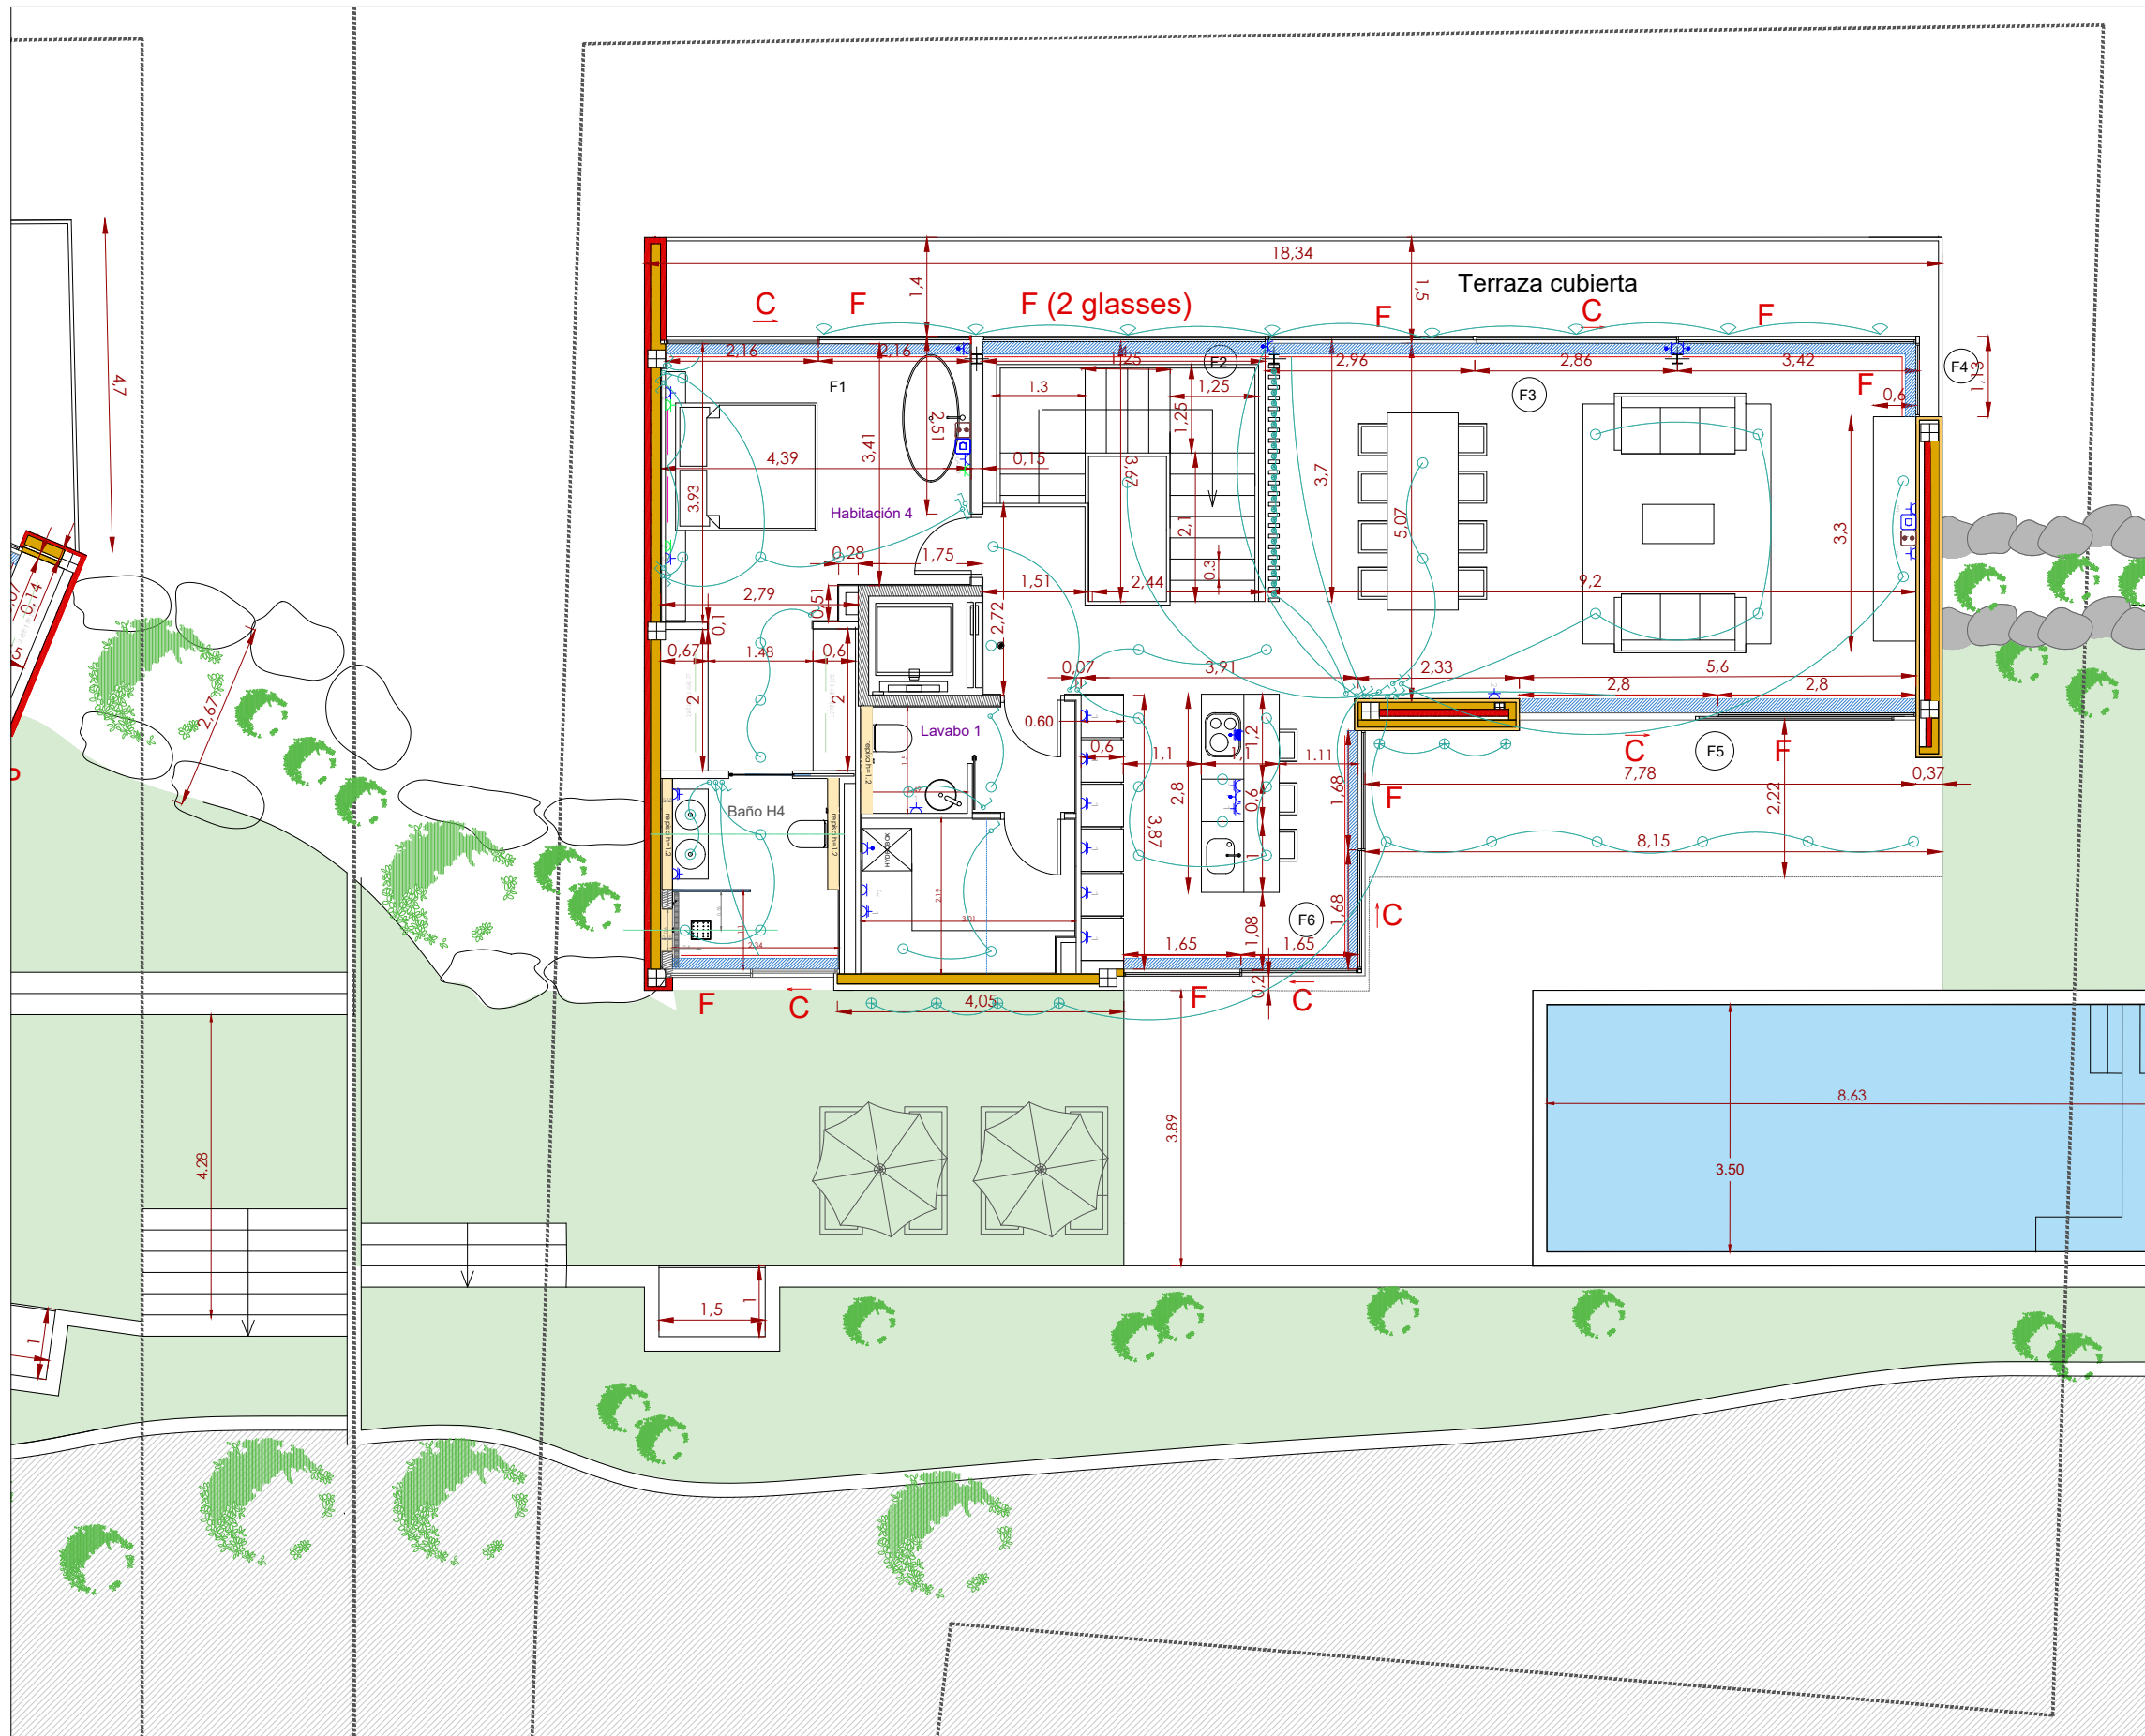


Simbología interior	
	Luminaria lineal, indirecta i continua de leds escondida en cantinas
	Luminaria interior armario
	Luminaria cabecera cama
	Luminaria lineal, exterior armario
	Luminaria empotrada escaler porta superior
	Luminaria empotrada escaler porta inferior
	Luminaria empotrada en muro de escaler
	Luminaria puntual de techo
	Luminaria puntual de suelo interior
	Luminaria puntual de suelo exterior
	Luminaria exterior
Simbología de emergencia	
	Detectores de humo/monitoreo del gas
	Salidas (1 y 2)

Leyenda	
	Interruptor
	Conmutador
	Toma de motor
	Climatización
	Toma de cocina, vitrocerámica
	Toma de lavavajillas
	Toma de uso general doble
	Toma de baño / auxiliar de cocina
	Toma de uso zona inferior pared
	Toma de uso zona superior pared
	Toma de uso general exterior
	Registro para toma de cables coaxiales para RTV
	Registro internet

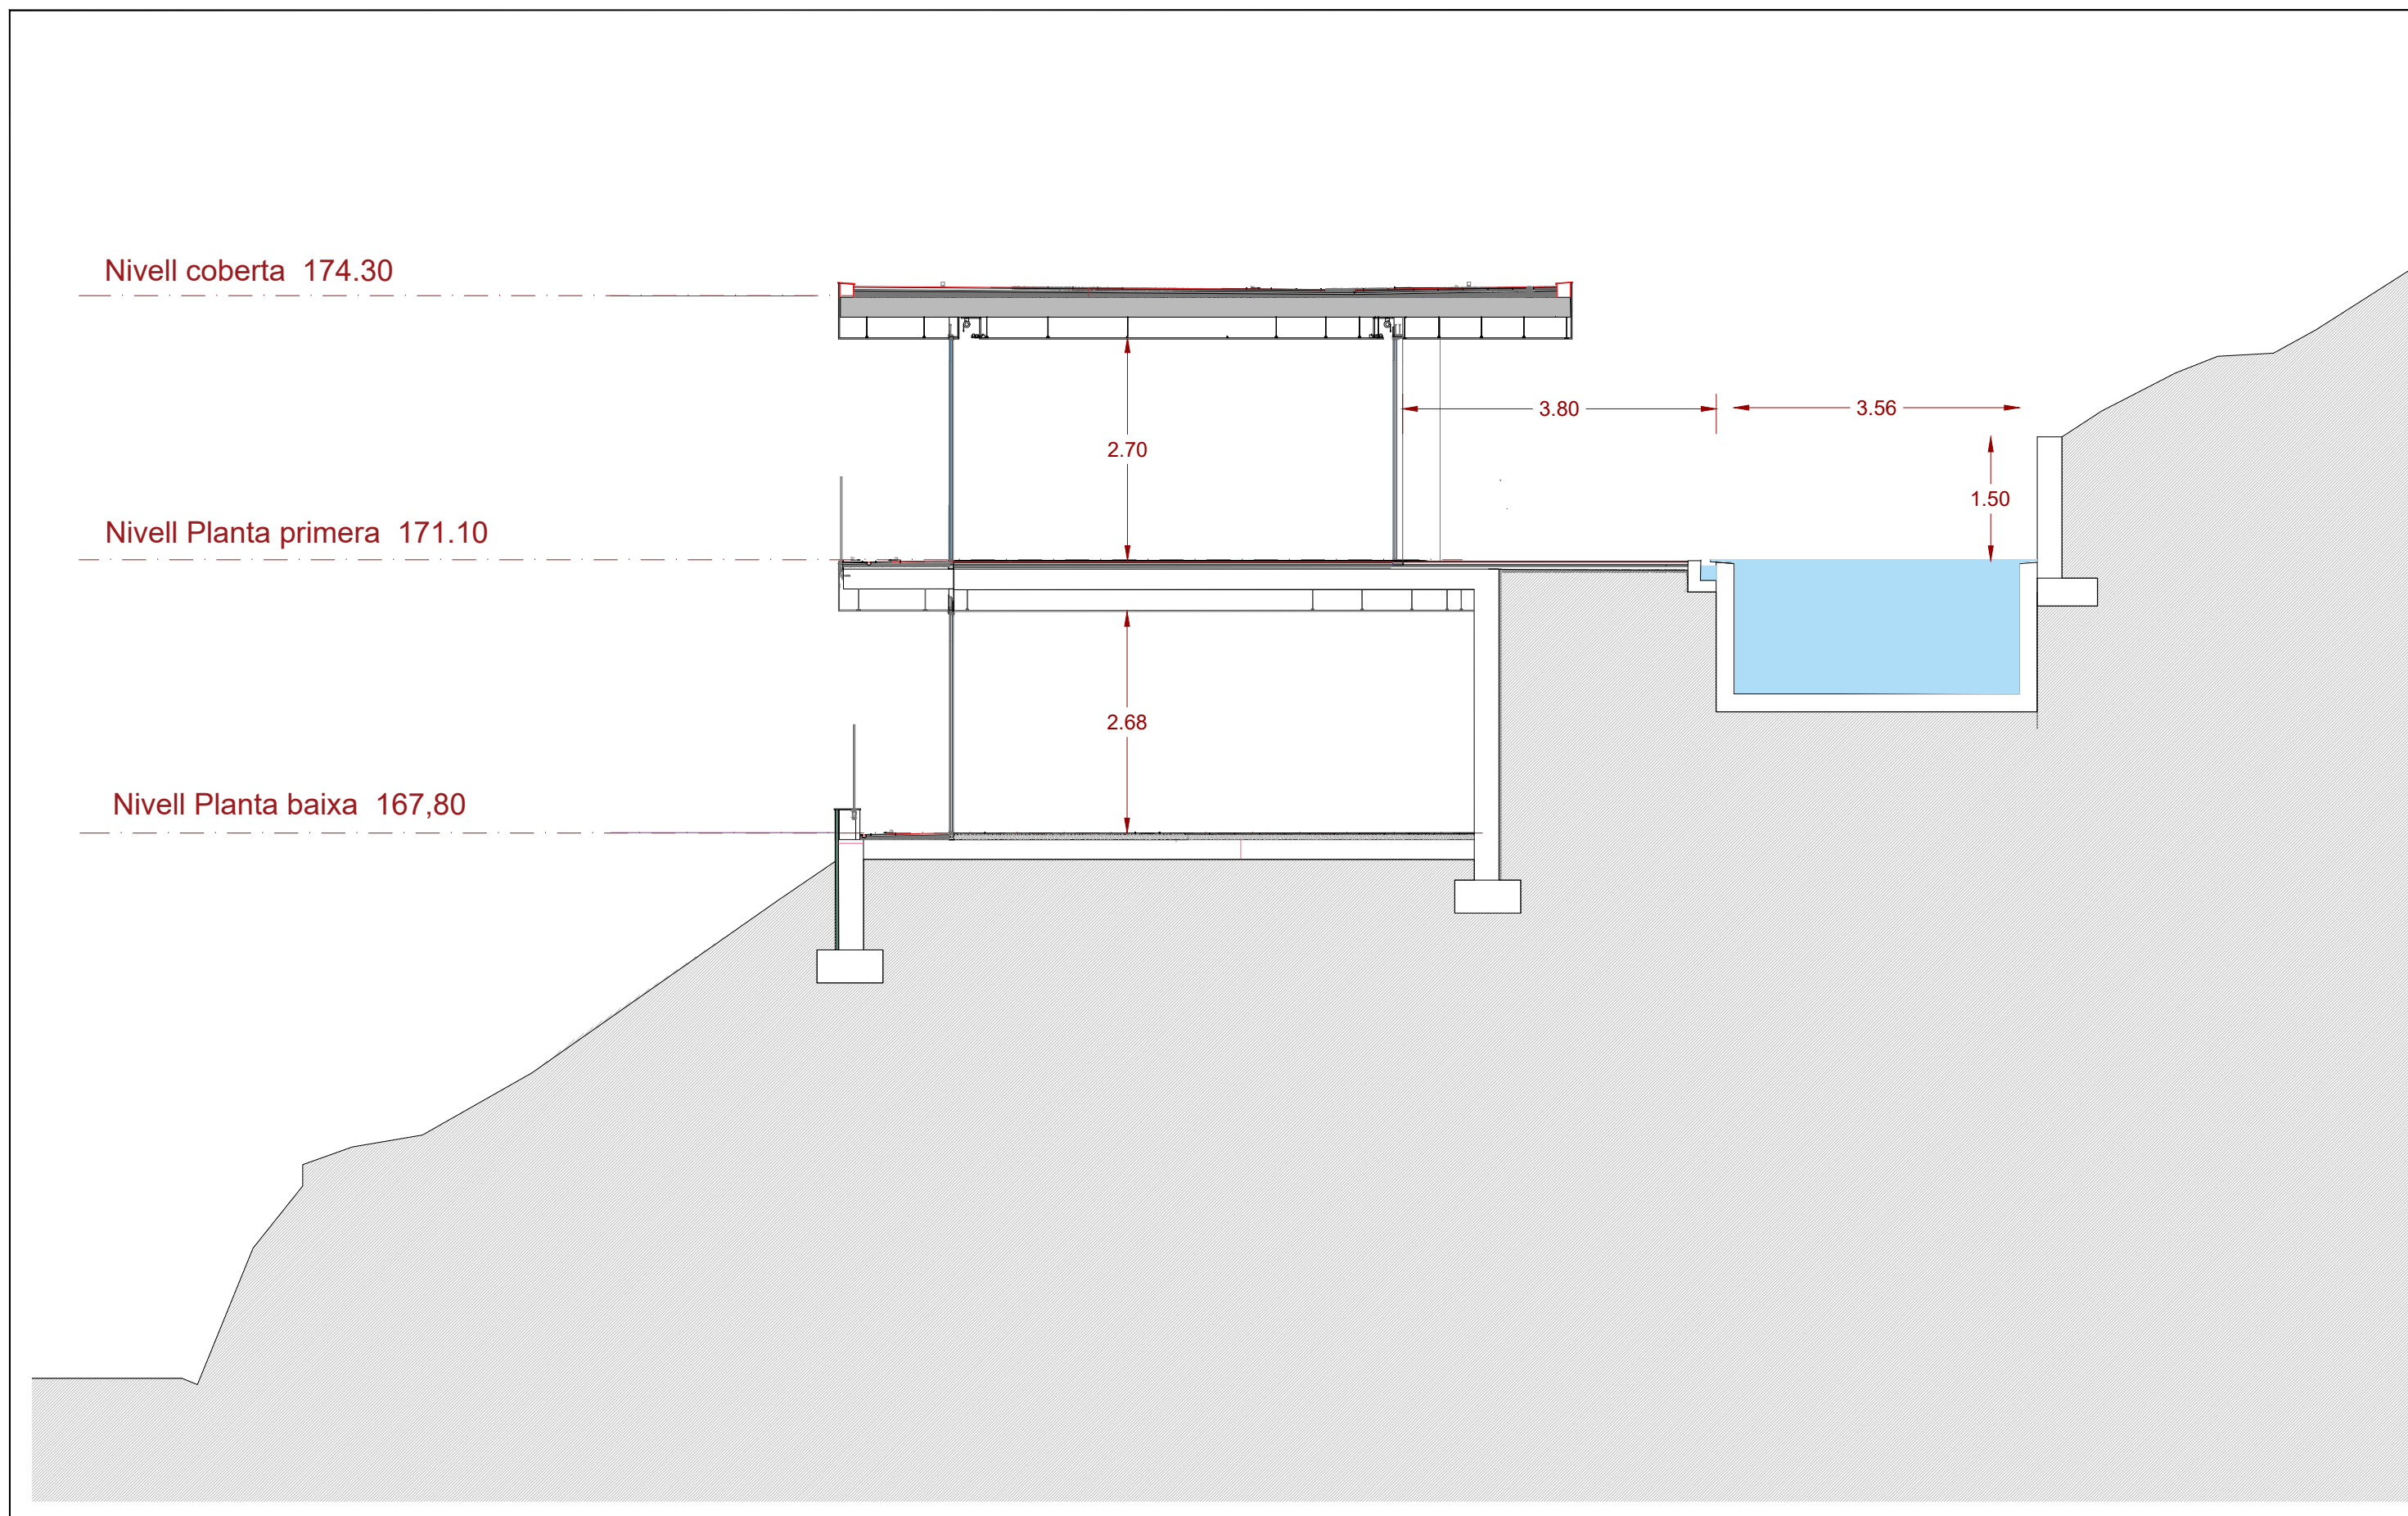


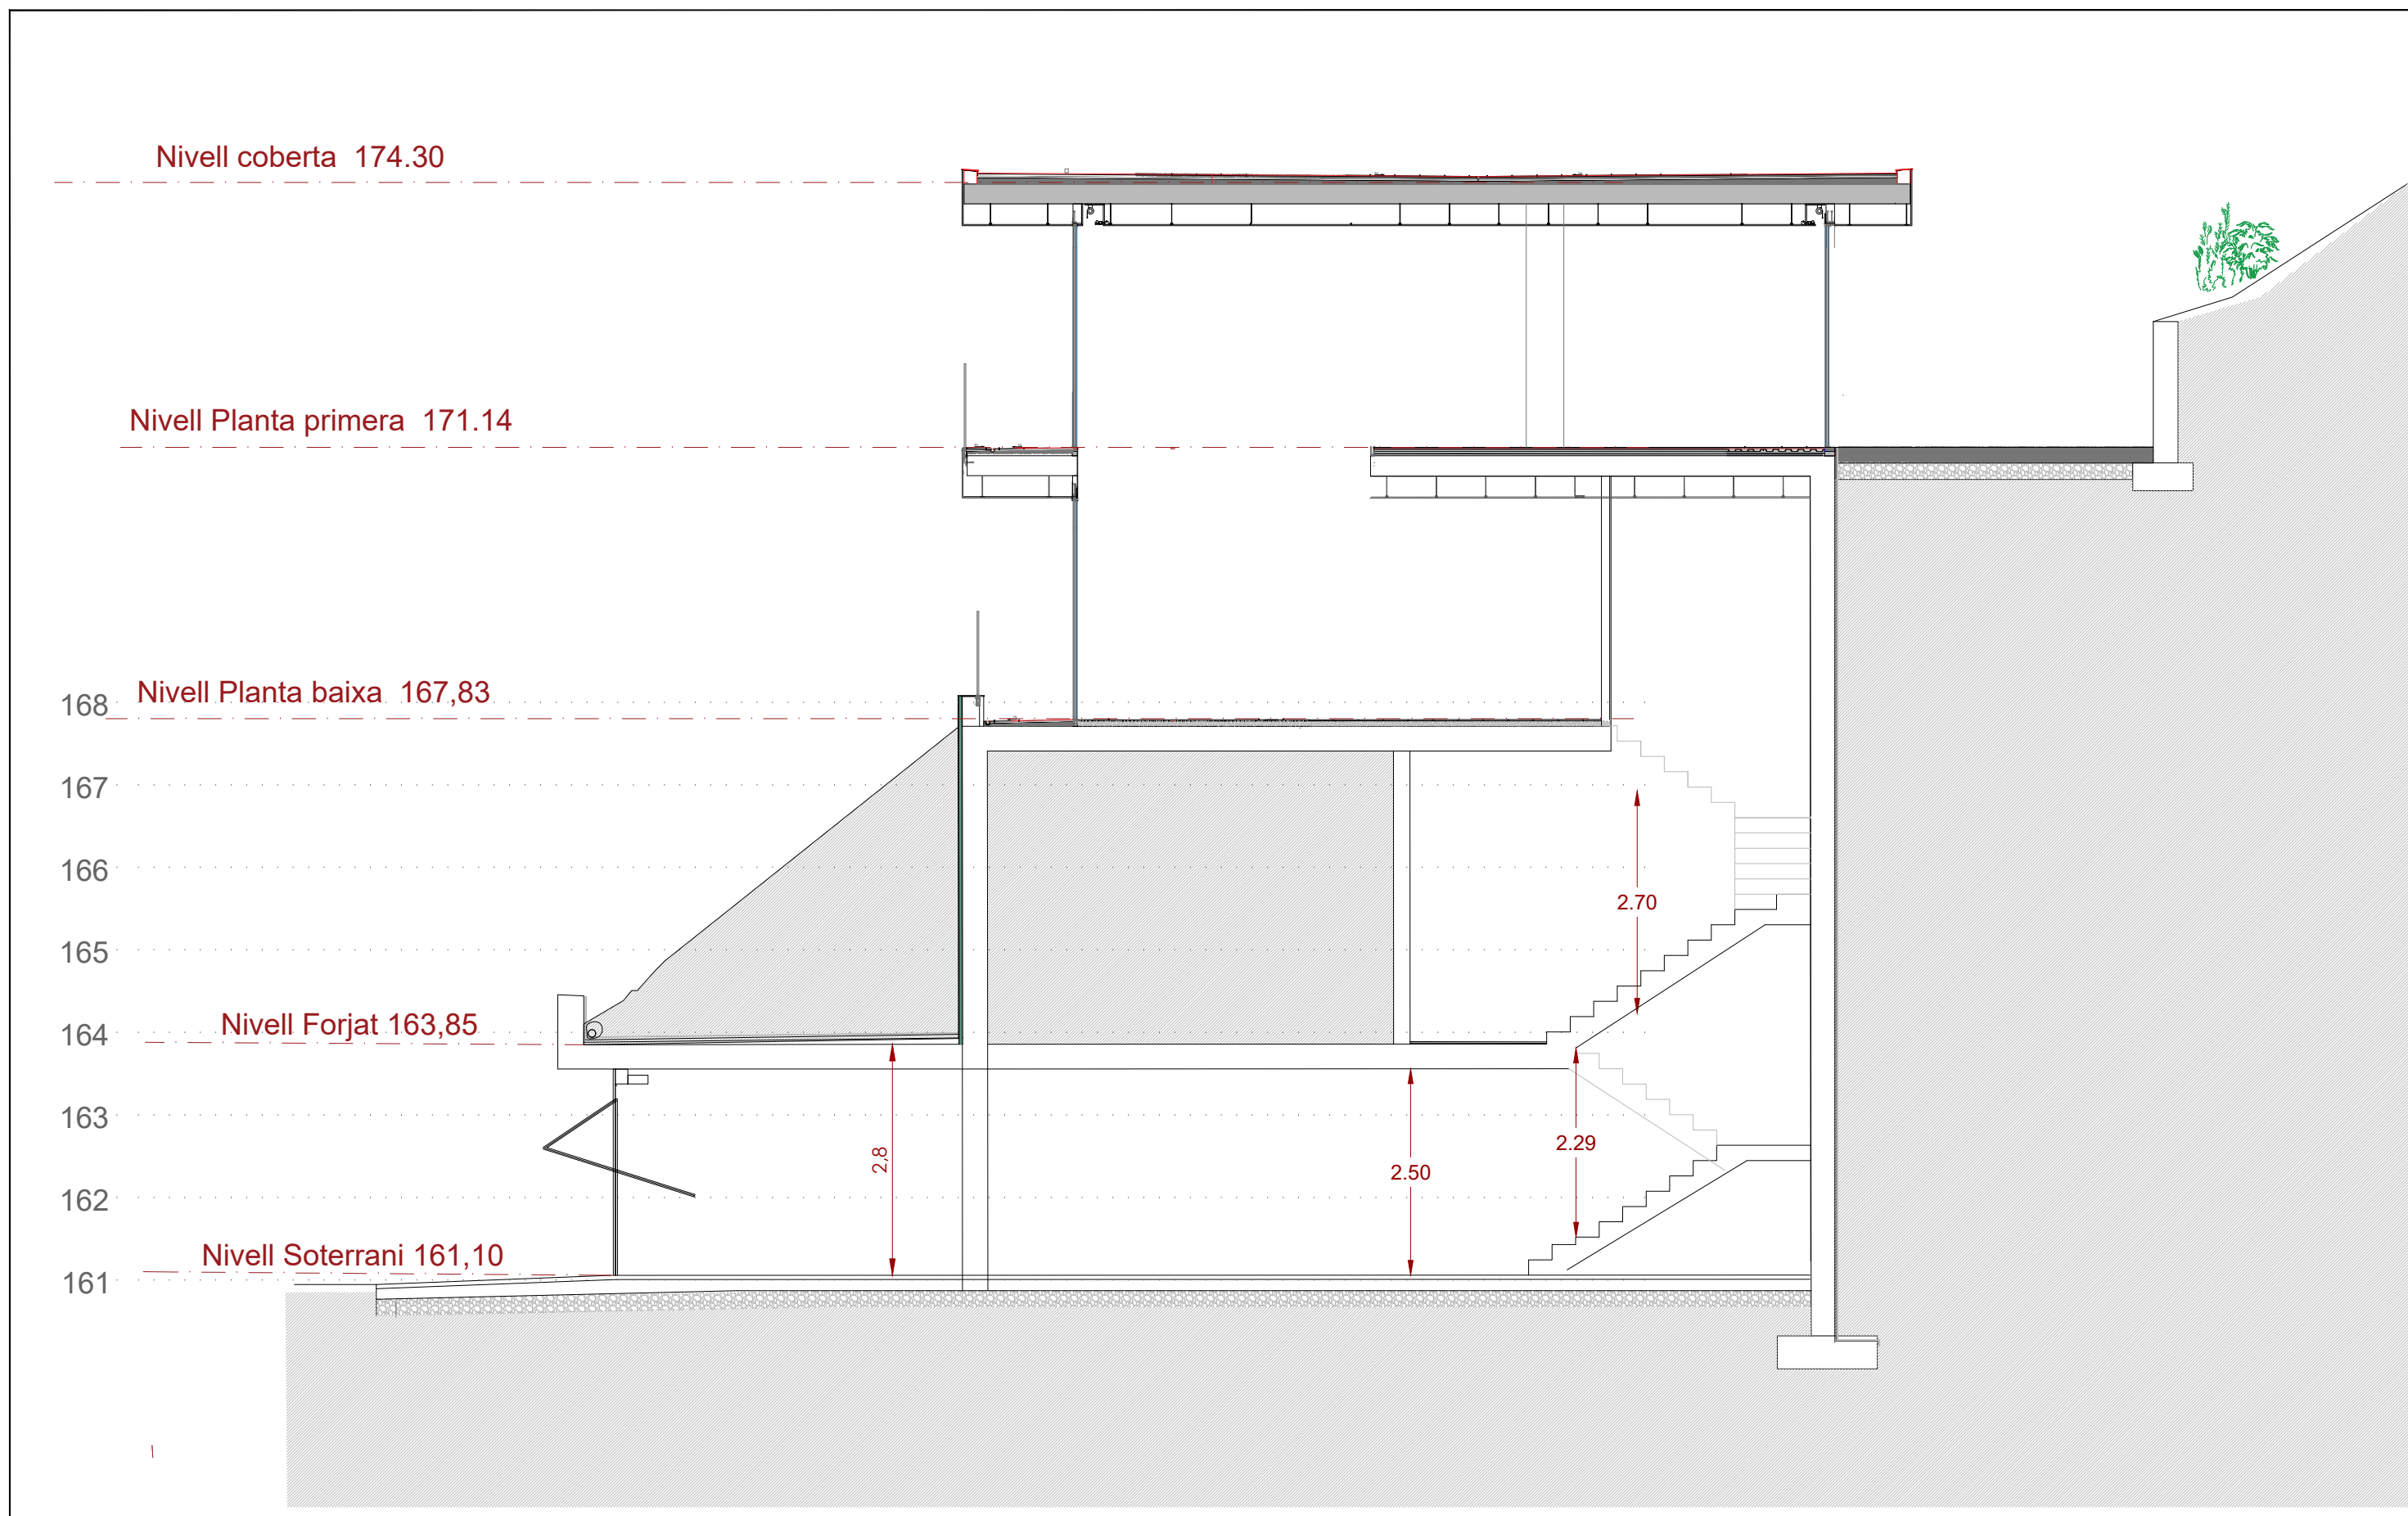

MEDIDAS TODAS LAS REPISAS

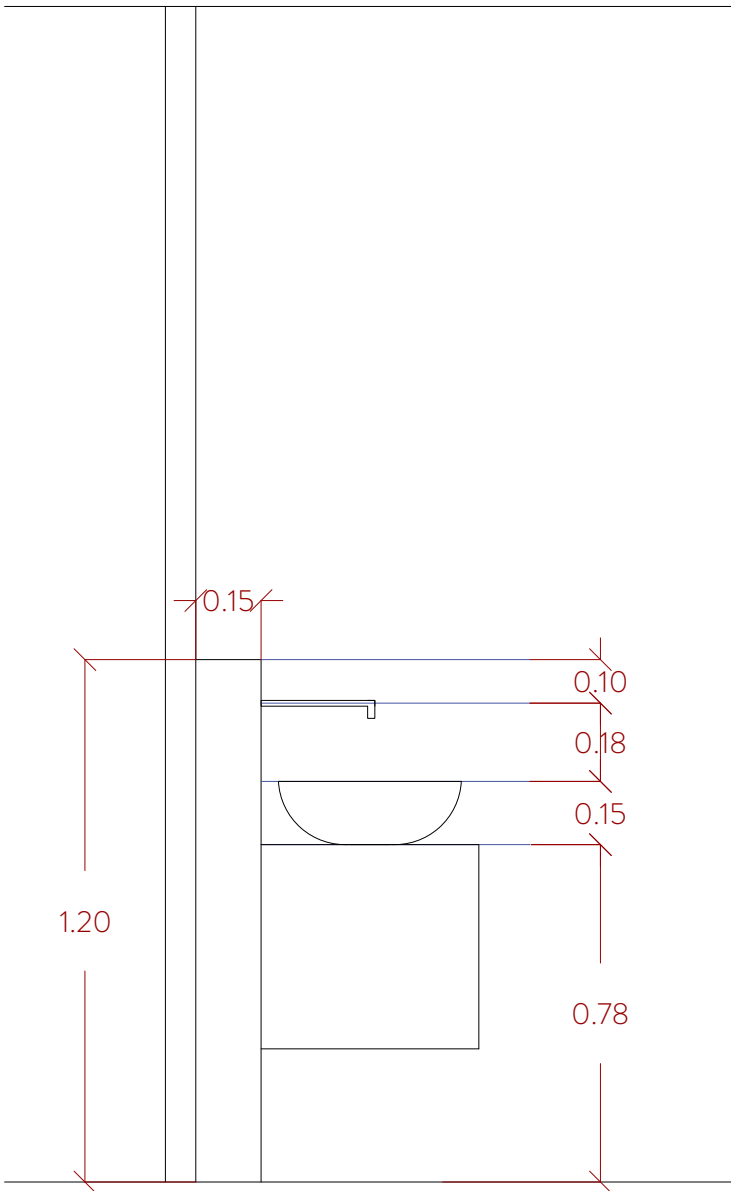

VILLA 57
BAÑO 4

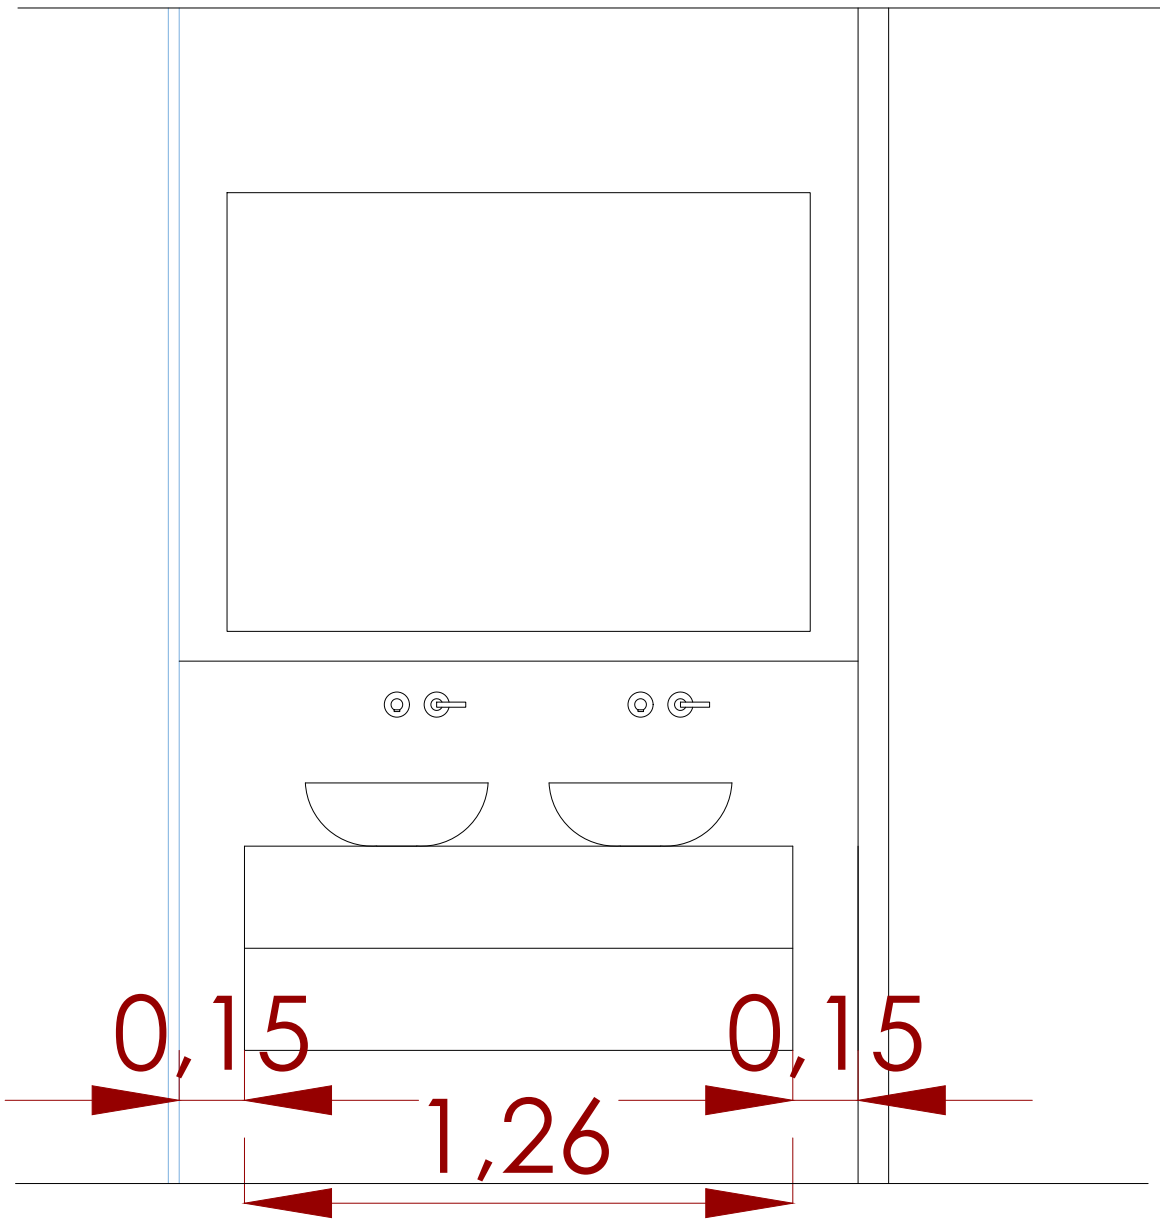

CA

COLOMO ARQUITECTURA

Emplaçament: Cim d'Aro 56
Localitat: Castell-Platja d'Aro
Data: març 2019
Promotor: Villas Exclusivas Costa Brava SL
Arquitecte: Colomo Arquitectura i Urbanisme S.L.P


PROYECTO VILLAS EXCLUSIVAS VILLA 57
MODIFICACIONES DE OBRA



A/3
E:1/75

DETALLES BAÑOS

07

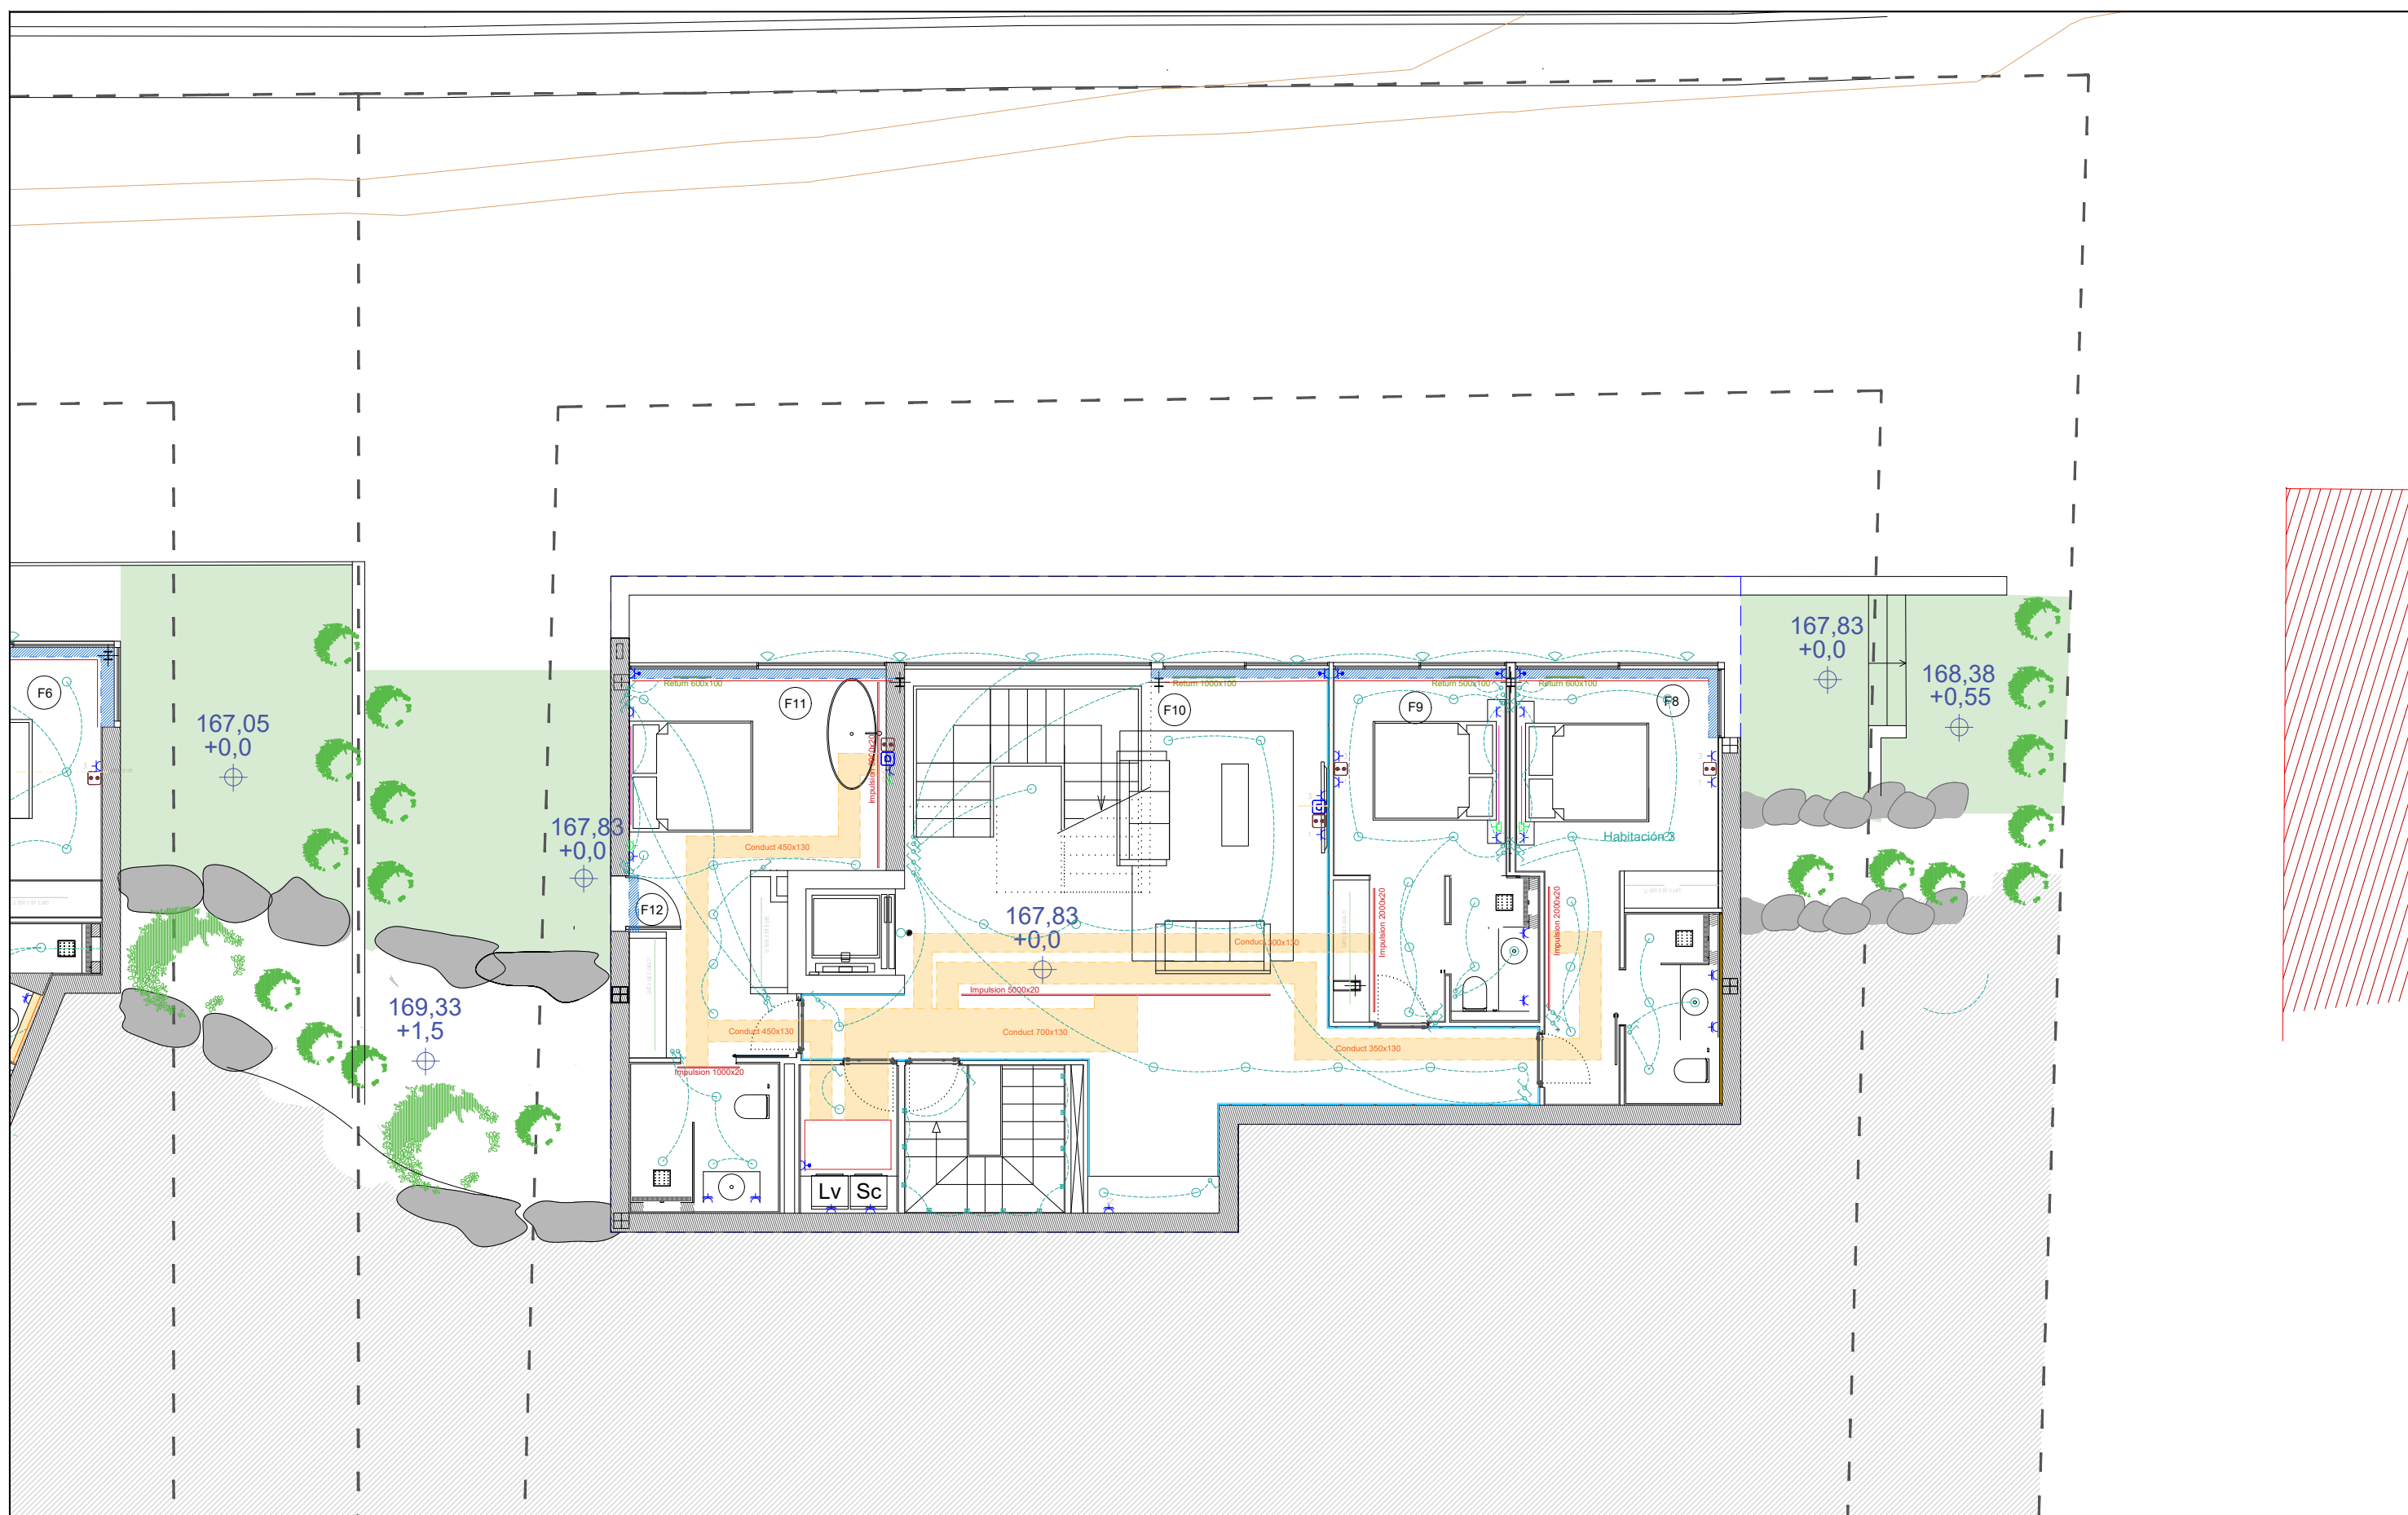

CA

COLOMO ARQUITECTURA

Emplaçament: Cim d'Aro 58
Localitat: Castell - Platja d'Aro
Data: Març 2019
Promotor: Villas Exclusivas Costa Brava SL
Arquitecte: Colomo Arquitectura i Urbanisme S.L.P

PROYECTO VILLAS EXCLUSIVAS VILLA 57
MODIFICACIONES DE OBRA



A/3
E:1/100

CONDUCTOS PLANTA BAJA

08



OPCIÓN 1 VENTILACIÓN CONDUCTOS P1

CA

COLOMO ARQUITECTURA

Emplaçament: Cim d'Aro 58
Localitat: Castell - Platja d'Aro
Data: Març 2019
Promotor: Villas Exclusivas Costa Brava SL
Arquitecte: Colomo Arquitectura i Urbanisme S.L.P

PROYECTO VILLAS EXCLUSIVAS VILLA 57
MODIFICACIONES DE OBRA



A/3
E:1/100

CONDUCTOS
PLANTA PRIMERA

09



OPCIÓN 2 VENTILACIÓN CONDUCTOS P1